


ПРОЕКТНИЙ ПЛАН ТЕРИТОРІЇ СУМІЩЕНИЙ ІЗ ПЛАНОМ ЧЕРВОНИХ ЛІНІЙ, СХЕМОЮ РУХУ ТРАНСПОРТУ ТА ПІШОХОДІВ М1:1000 КРЕСЛЕННЯ ПОПЕРЕЧНИХ ПРОФІЛІВ ВУЛИЦЬ М1:200

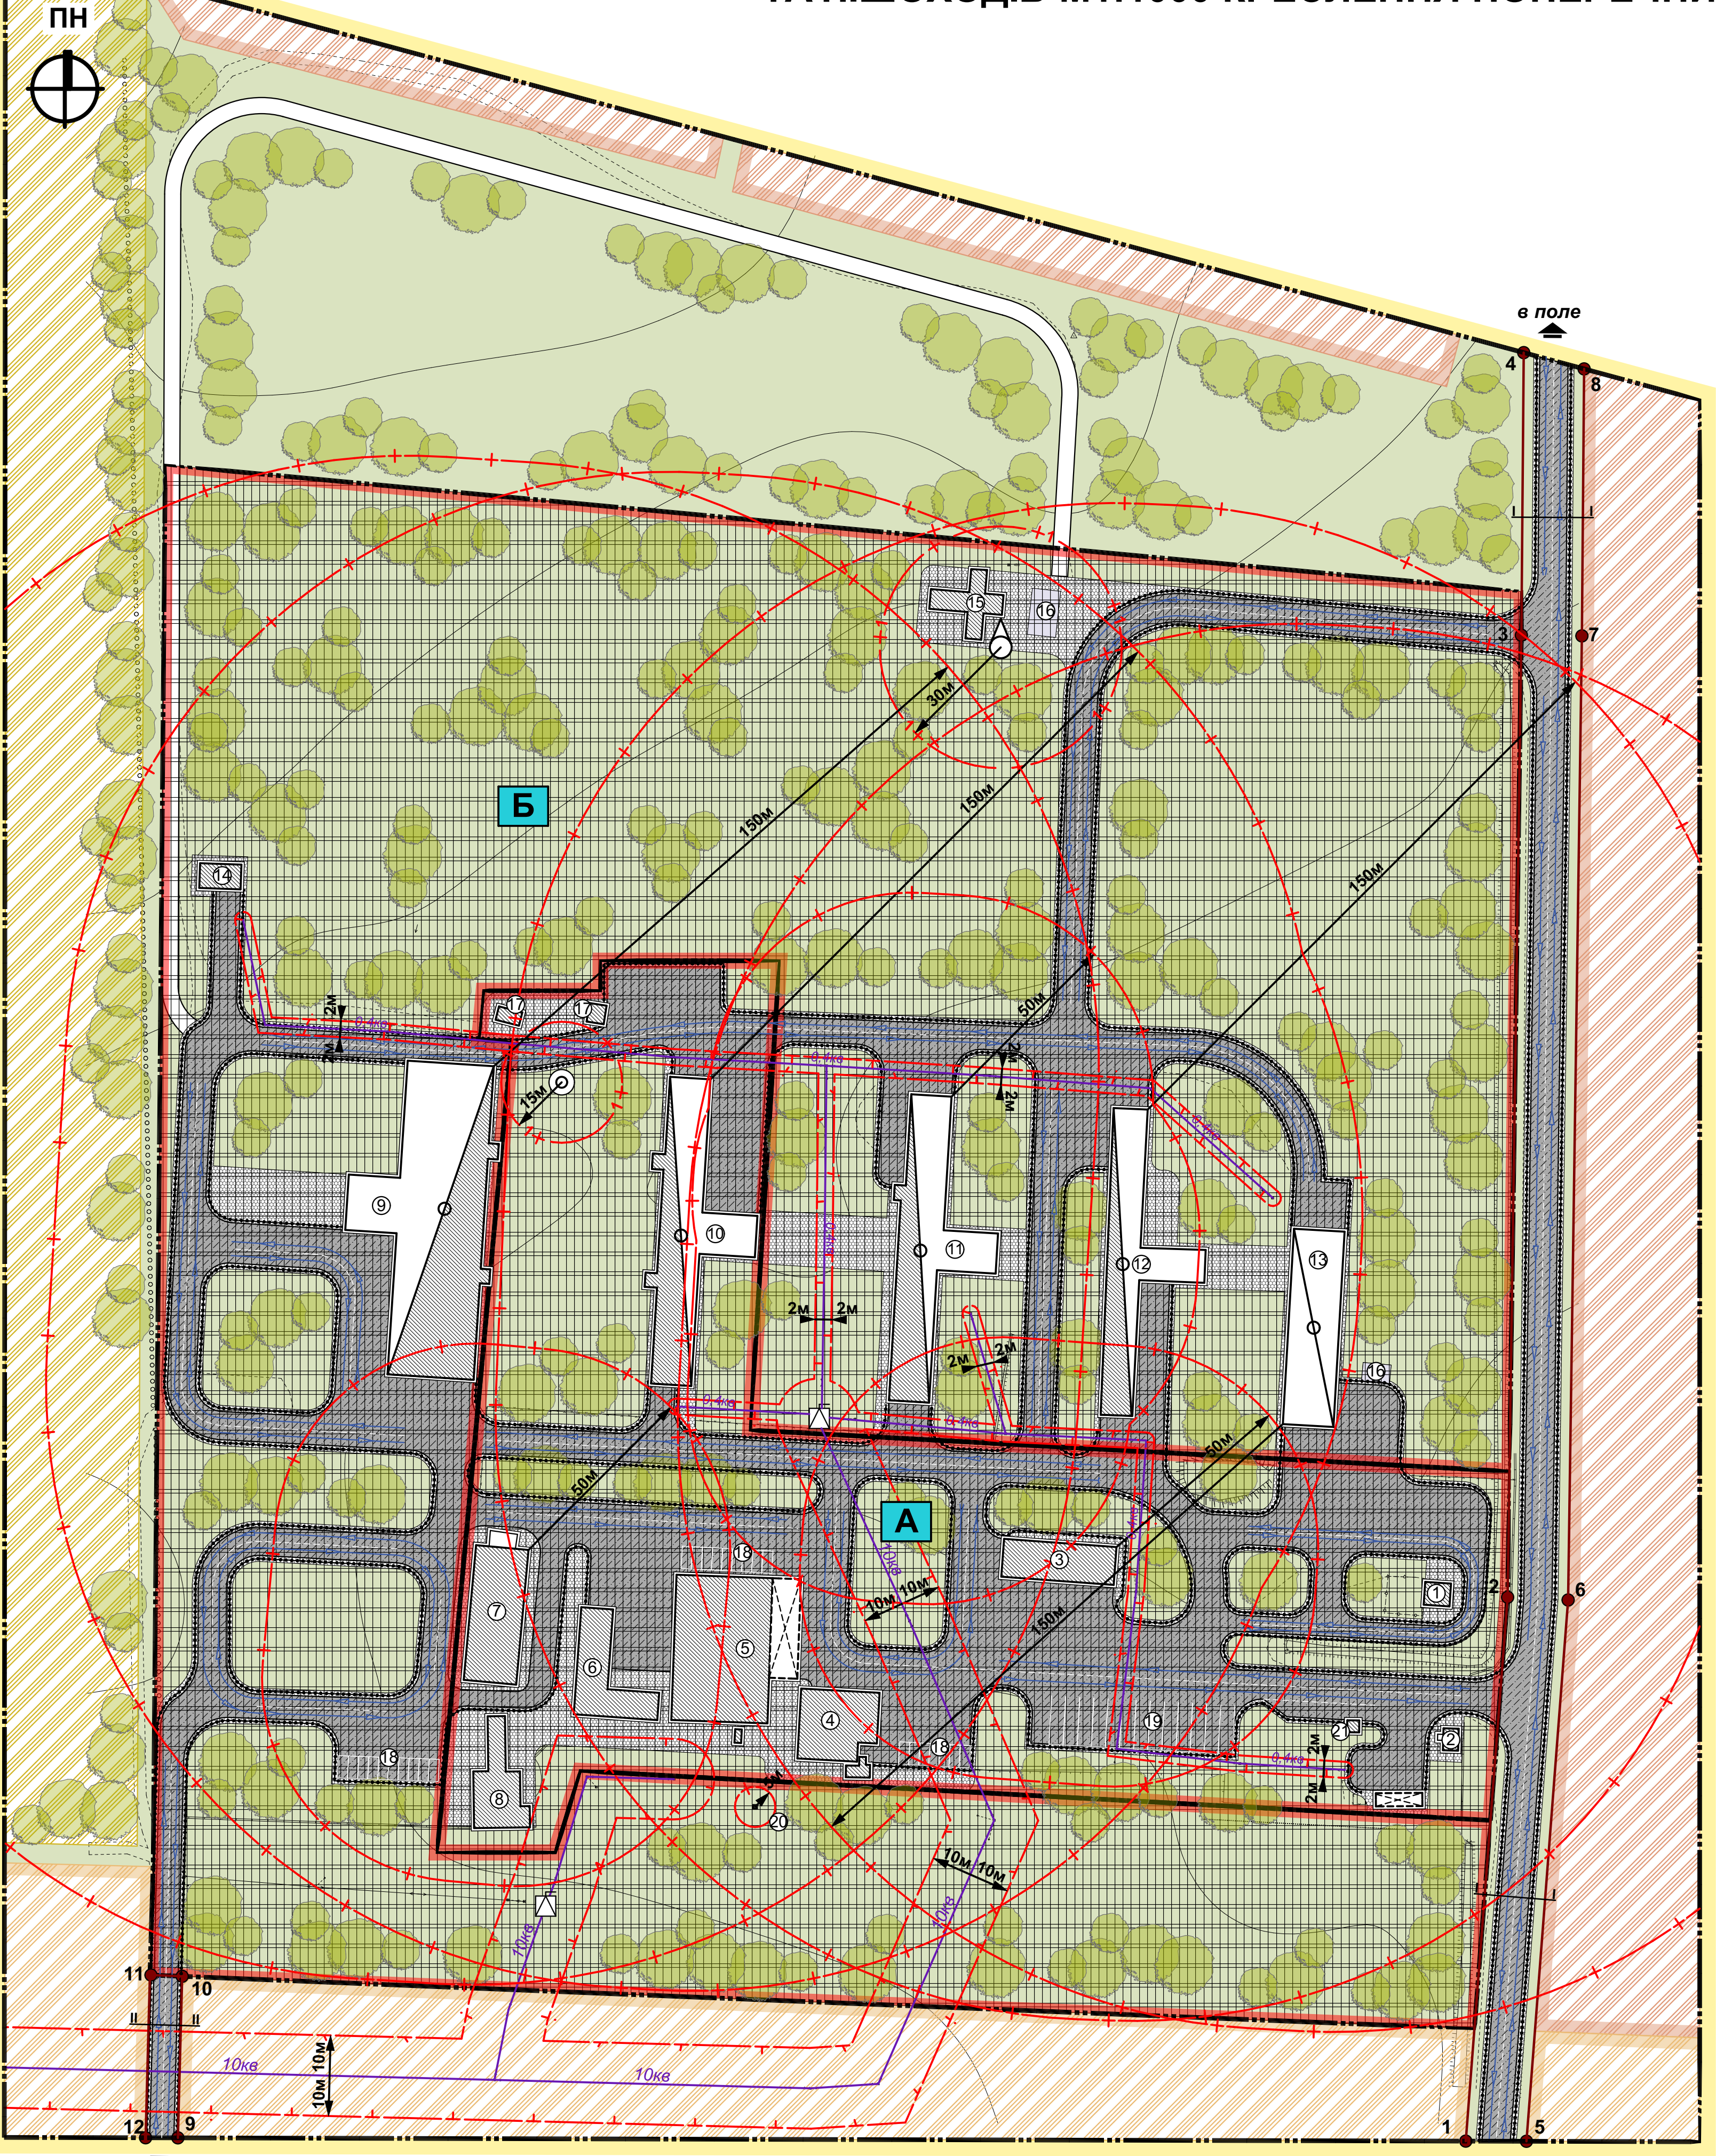

Умовні позначення:

Межі території

- межі території опрацювання
- межі ділянок, щодо яких здійснюється детальне планування

Функціональне призначення території

- територія виробнича
- територія сільськогосподарського призначення
- територія особистих селянських господарств
- територія сільськогосподарського товарного виробництва (паі)

Покриття поверхні

- озеленення (газони)
- асфальт
- грунтова дорога
- тротуар

Будівлі та споруди

- господарські та технічні будівлі
- виробнича будівля (споруда)
- навіс

Вулично-дорожня мережа та транспортна схема

- вулично-дорожня мережа
- червоні лінії
- штучні споруди
- напрямки руху автомобільного транспорту
- основний шлях руху пішоходів

Інженерне обладнання території

- мережі та споруди тепло- та електропостачання
- повітряна лінія електропередач 0,4кВ
- повітряна лінія електропередач 10кВ
- комплектна трансформаторна підстанція (КТП)
- мережі та споруди водопостачання та водовідведення
- водонапірна башта
- окрема водозабірна свердловина

Планувальні обмеження

- охоронна зона (крім охоронних зон навколо пам'яток культурної спадщини)
- санітарно-захисна зона
- санітарно-захисна зона


Експлікація:

№ п/п	Найменування	Примітка
1	Заправка	існ.
2	Будинок охорони	існ.
3	Гараж-склад	існ.
4	Погріб	існ.
5	Адмінбудівля	існ.
6	Тік-піднавіс	існ.
7	Тракторна бригада (Модуль)	існ.
8	КЗС	існ.
9	Корівник, молочний блок	існ.
10	Телятник	існ.
11	Приміщення пилорами	існ.
12	Телятник	існ.
13	Свинарник	проект.
14	ПШО	існ.
15	Картоплесортний пункт	існ.
16	Цистерни	існ.
17	Господарські та технічні будівлі	існ.
18	Стоянка легкових автомобілів	проект.
19	Стоянка великогабаритного транспорту	проект.
20	Мала очисна споруда	проект.
21	Вага	існ.

Відомість координат червоних ліній:

№	X	Y
1	5652735,57	2205372,01
2	5652870,42	2205382,39
3	5653108,92	2205385,80
4	5653178,99	2205386,38
5	5652735,54	2205387,05
6	5652869,73	2205397,38
7	5653108,75	2205400,80
8	5653174,95	2205401,35
9	5652736,39	2205052,77
10	5652776,44	2205053,83
11	5652776,76	2205045,84
12	5652736,41	2205044,77

до с.Великий Порськ Поперечні профілі М1:200

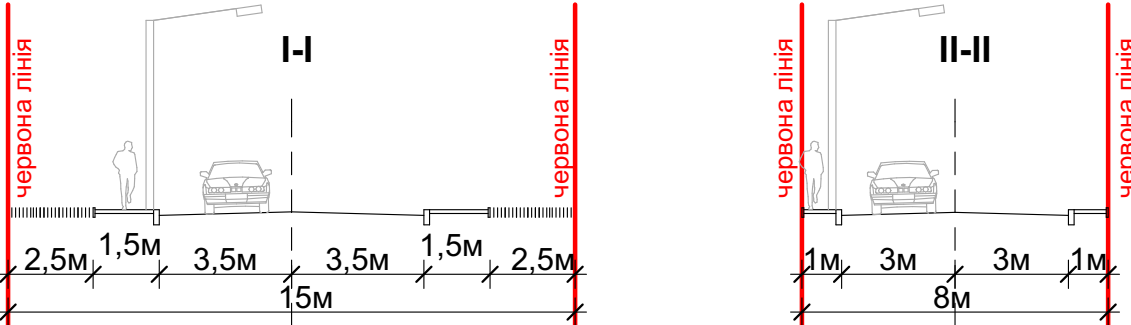

Техніко-економічні показники:

№ п/п	Назва показників	Одиниця виміру	Значення показників існуючий стан	Проектний стан
Територія				
1.	Загальна площа території опрацювання	га	20,5	20,5
2.	Площа ділянки проектування "А"	га	3,0600	3,0600
3.	Площа ділянки проектування "Б"	га	9,1710	9,1710
4.	Загальна площа забудови	га	0,7234	0,7844
5.	Загальна площа заощення	га	-	3,0998
6.	Загальна площа озеленення	га	-	8,3468
7.	Загальна кількість паркувальних місць	м/місць	-	40

до с.Великий Порськ

ФО-П	Л. Гривнак	Детальний план території на земельну ділянку площею 12,231 га, кадастровий номер: 0722188000:07:003:1394, яка розташована за межами населеного пункту с.Великий Порськ в межах земель Голоубської селищної ради Ковельського району для будівництва та обслуговування будівель та споруд господарського двору		
ГАП	Л. Гривнак	Замовник: Ковельська районна державна адміністрація Волинської області		
		Стадія	Аркуш	Аркуші
		ДПТ	3	5
		ПРОЕКТНИЙ ПЛАН ТЕРИТОРІЇ СУМІЩЕНИЙ ІЗ ПЛАНОМ ЧЕРВОНИХ ЛІНІЙ, СХЕМОЮ РУХУ ТРАНСПОРТУ ТА ПІШОХОДІВ М1:1000 КРЕСЛЕННЯ ПОПЕРЕЧНИХ ПРОФІЛІВ ВУЛИЦЬ М1:200		
		HRYVNAK L&Y		